


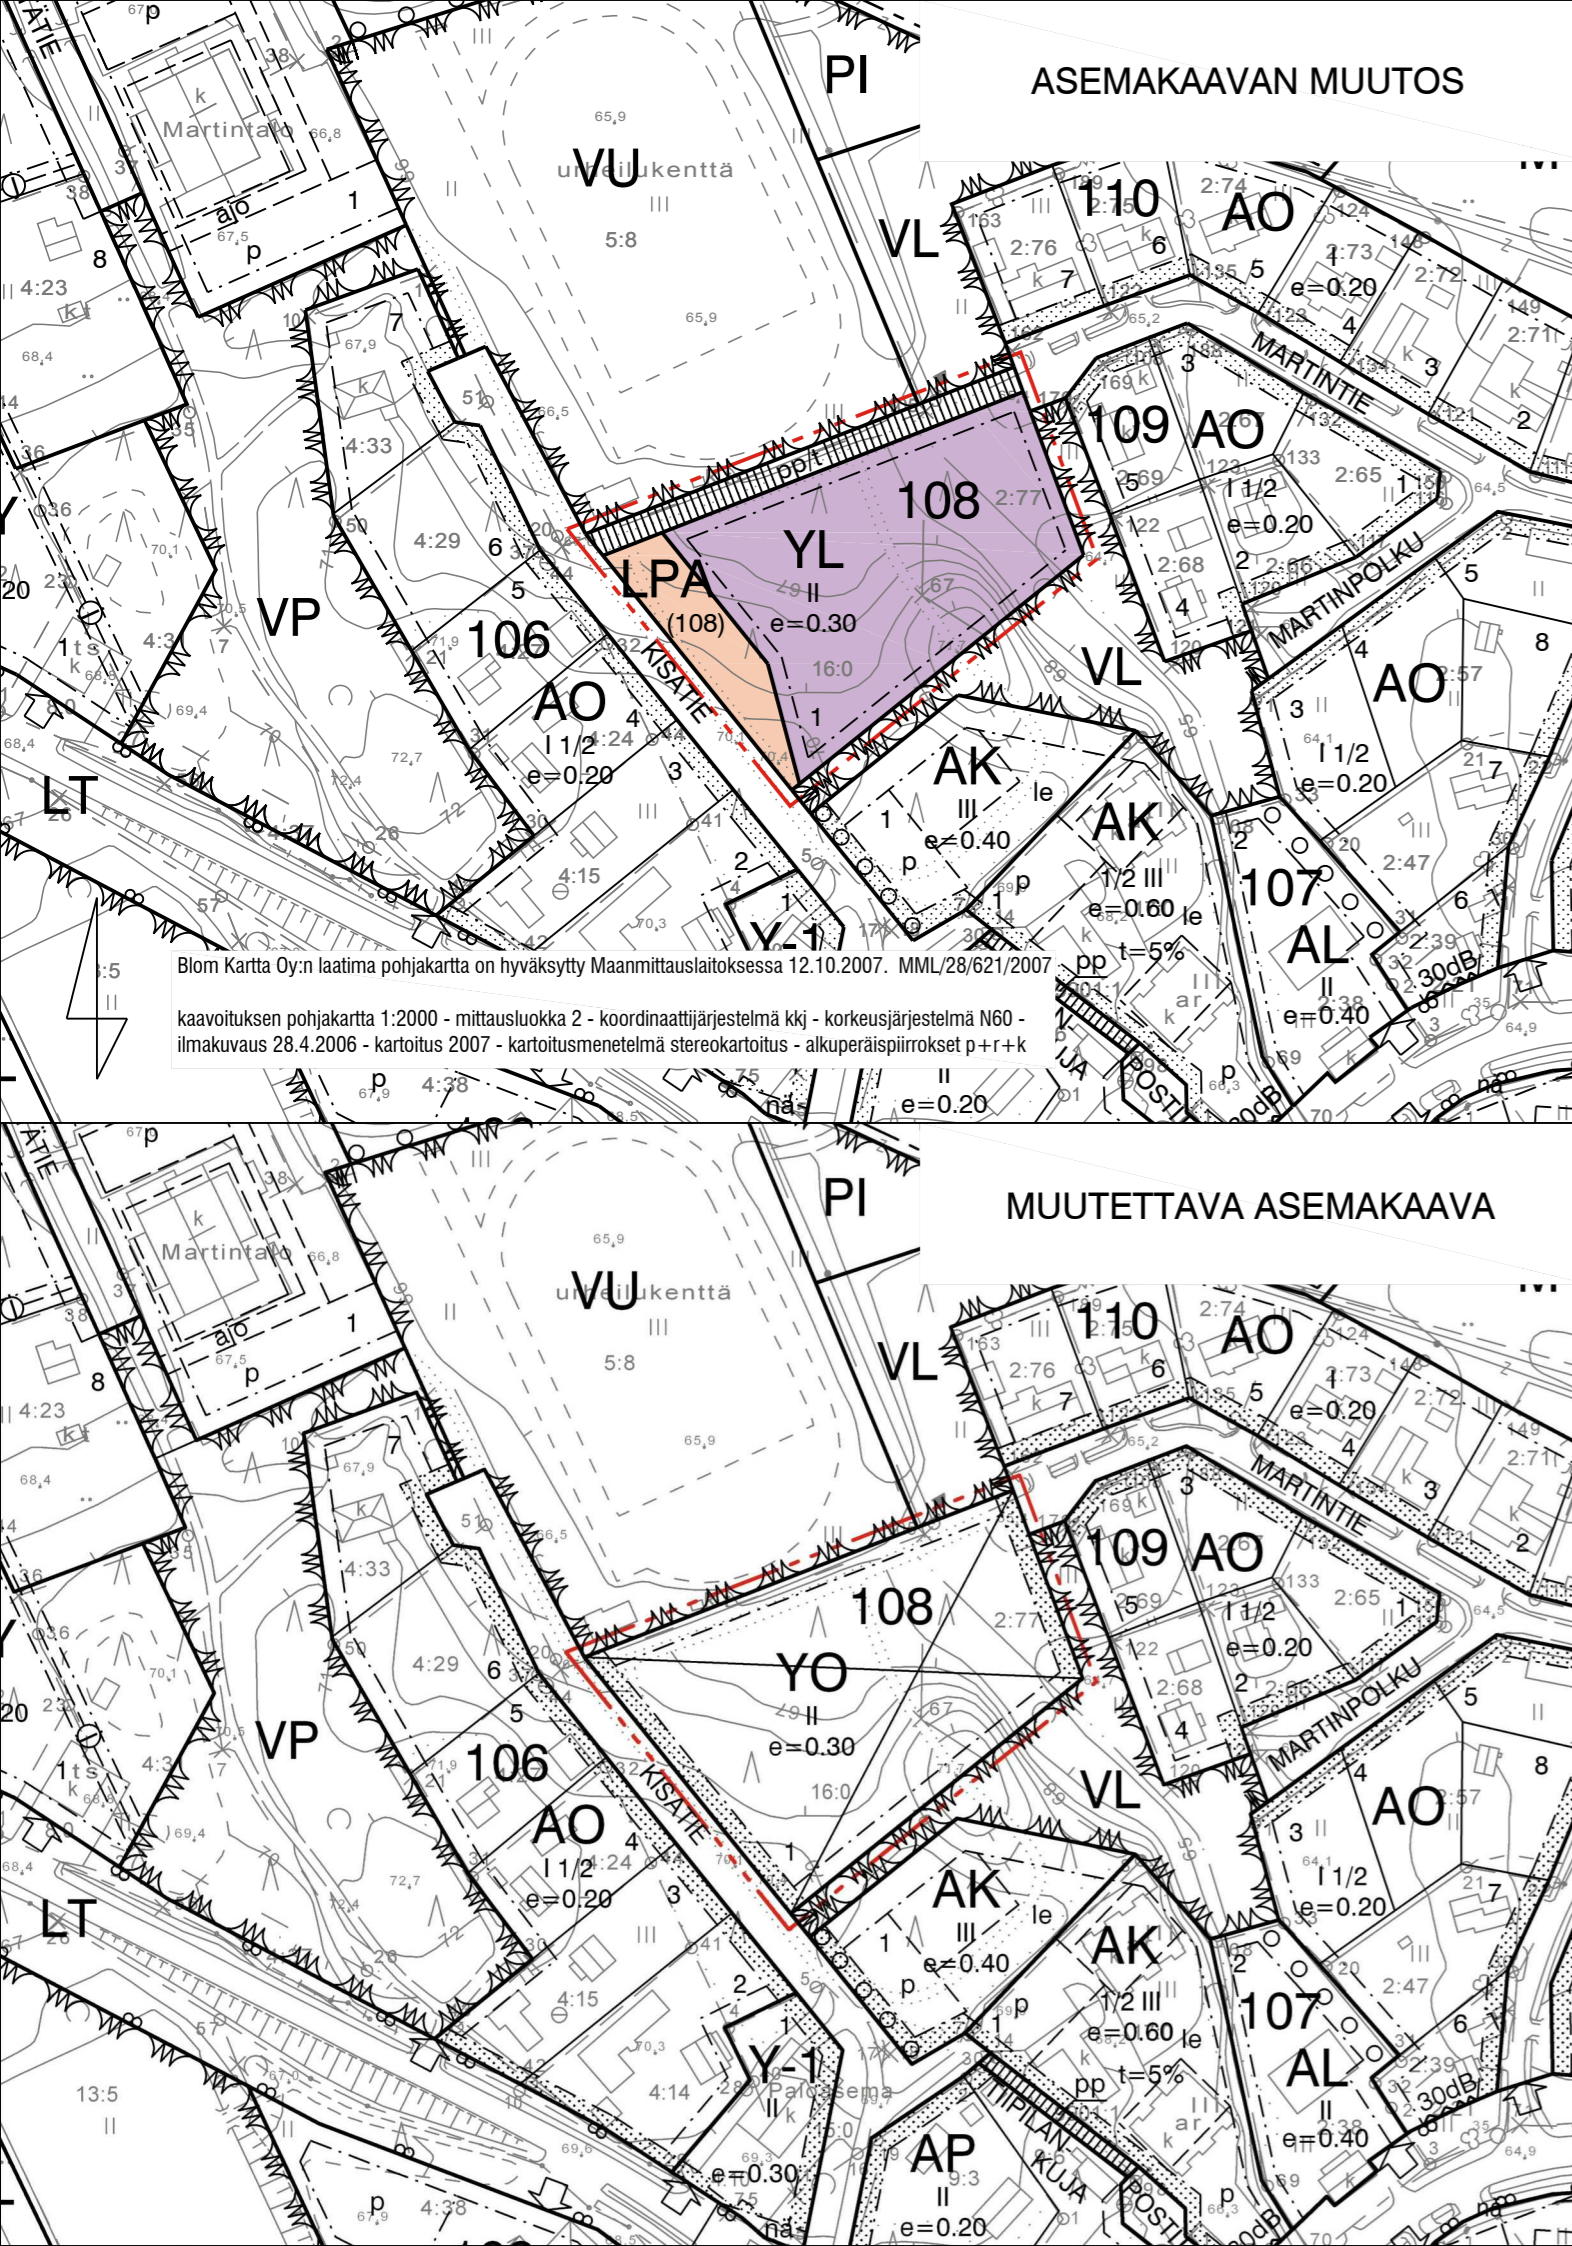

KORTTELIN 108 ASEMAKAAVAN MUUTOS

Asemakaavan muutos koskee: korttelia 108.

Asemakaavan muutoksella muodostuu: kortteli 108 ja katualuetta.



ASEMAKAAVAMERKINNÄT

- YL** Julkisten lähipalvelurakennusten korttelialue.
- LPA** Autopaikkojen korttelialue.
- 3 m kaava-alueen rajan ulkopuolella oleva viiva.
- Korttelin, korttelinosan ja alueen raja.
- Osa-alueen raja.
- 108** Korttelin numero.
- 1** Ohjeellisen tontin numero.
- II** Roomalainen numero osoittaa rakennusten, rakennuksen tai sen osan suurimman sallitun kerrosluvun.
- 0.30** Tehokkuusluku eli kerrosalan suhde tontin pinta-alaan.
- Rakennusala.
- Jalankululle ja polkupyöräilylle varattu katu, jolla tontille ajo on sallittu.
- (108)** Suluisissa olevat numerot osoittavat korttelit, joiden autopaikkoja saa alueelle sijoittaa.
- Risti merkinnän päällä osoittaa merkinnän poistamista.

ASEMAKAAVAMÄÄRÄYKSET

Autopaikkoja on varattava vähintään seuraavasti:
- YL-korttelialue 1 autopaikka / 100 kerrosalaneliometriä.

Tontille on istutettava tai säilytettävä puita niin, että niitä on vähintään yksi jokaista rakennuspaikan 300 m² kohti.



MARTTILAN KUNTA		LUONNOS	22.1.2008
		EHDOTUS	23.4.2008
Korttelin 108 asemakaavan muutos		MUUTETTU	
		KUNNANVALTUUSTO HYVÄKSYNYT	1.7.2008
LAATIJA	aluearkkitehti Olli-Pekka Hannu	TÄMÄ KARTTA ON MARTTILAN KUNNANVALTUUSTON 1.7.2008 TEKEMÄN PÄÄTÖKSEN § 29 MUKAINEN.	
LAATIJAN OSOITE	LOIMAAN YMPÄRISTÖPALVELUKESKUS PL 52 (Vesikoskenkatu 12) 32201 LOIMAA puh. 040-726 9345 / (02) 761 1548	TODISTAA	hallintosihteeri Heini Luoma
KAAVATUNNUS	480-010708§29	ASEMAKAAVAN VOIMAANTULO	