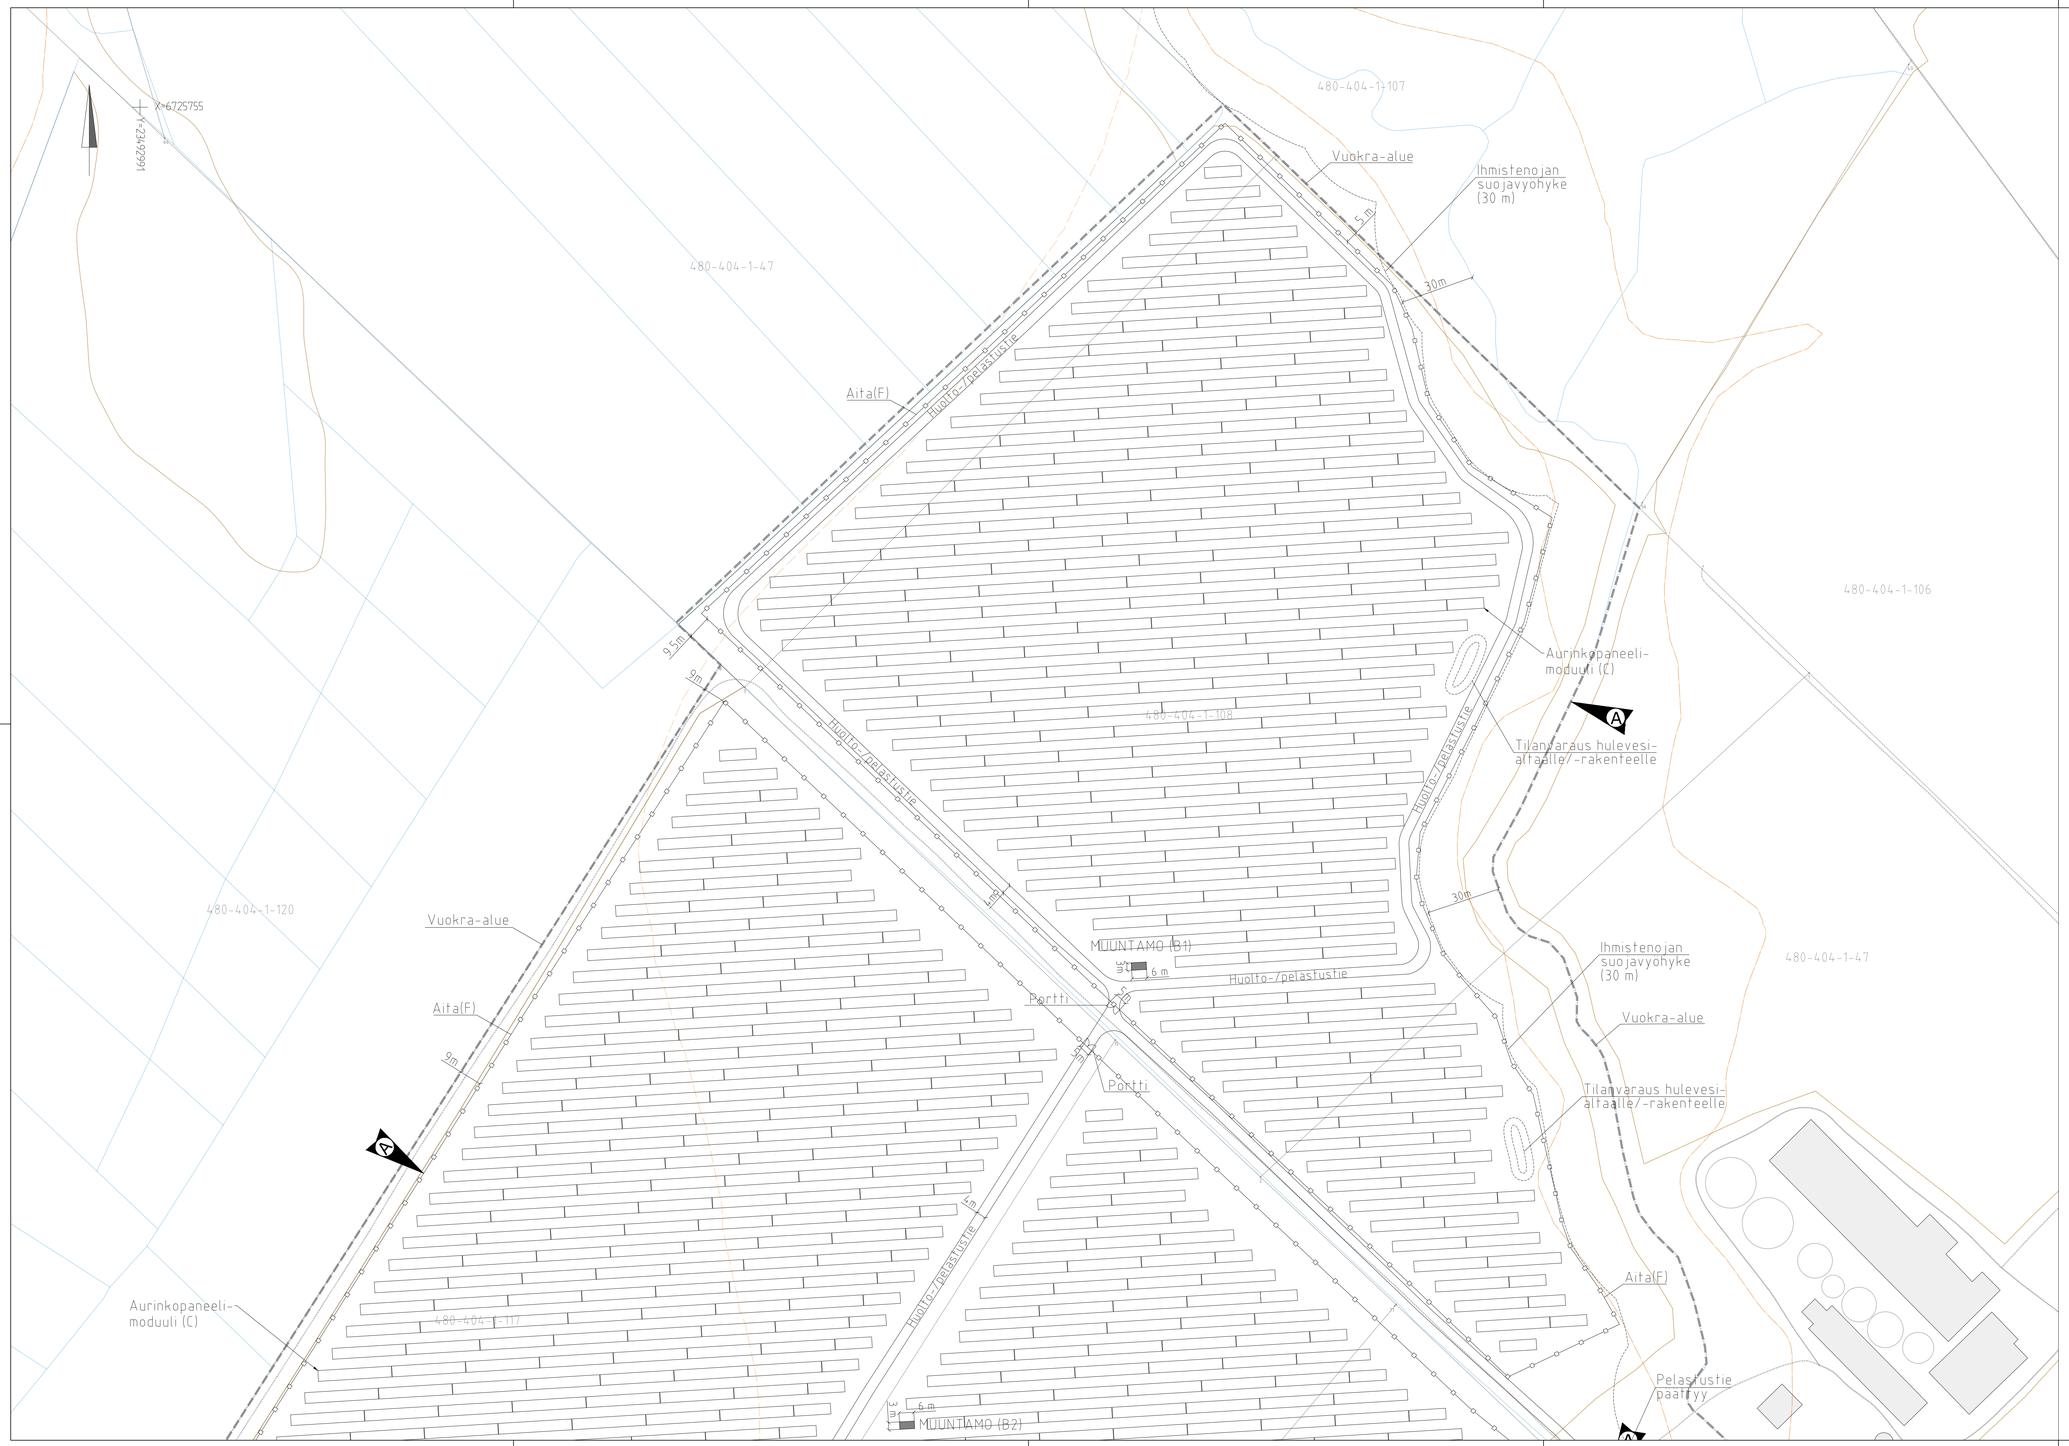

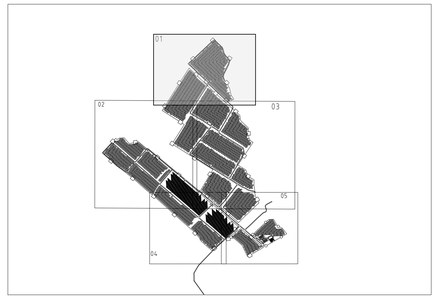

REV	PVM	TEKIJÄ	ERITTELY
A	9.4.2026	Mlä	Vuokra-aluerajan tarkentaminen
A	4.12.2025	Mlä	Maisemointivyöhykkeen leventäminen ja -alueiden lisääminen. Aidan siirto.

Laitetoimittajien varmistuttua laaditaan yksityiskohtainen voimala-alueen rakennussuunnitelma, jossa huomioidaan tarkemmin paneelitelineiden ja muuntamoiden, hulevesialtaiden sijainnit seka koot.'

Koordinaattijärjestelmä: GK23			Korkeusjärjestelmä: N2000
K.osa/kylä: Marttila	Korttelі/tila: Santinkulma	Tontti/Rn:o	Viranomaisen merkintöjä
Rakennustoimenpide: Uudisrakennus			Piirustuslaji: Pääpiirustus — Juokseva nro
Rakennuskohteen nimi ja osoite: Marttilan aurinkovoima Oy Santinkulman aurinkovoimala			Piirustuksen sisältö: Asemapiirustus — Mittakaava: 1:1000
RAMBOLL — Ramboll Finland Oy, Ylistönmäentie 26, 40500 Jyväskylä, etunimi.sukunimi@ramboll.fi	Suunn.ala: RAK	Työnro: 1510086858	Tiedosto
	Piirustusnro: 01	Piirustuksia	Muutos: A
suunn.(nimi, tutkinto, allekirj.): Minna Länsisalmi (ins,AMK)	piirt.: Mlä	hyv.: Marko Olli	pvm: 16.12.2024