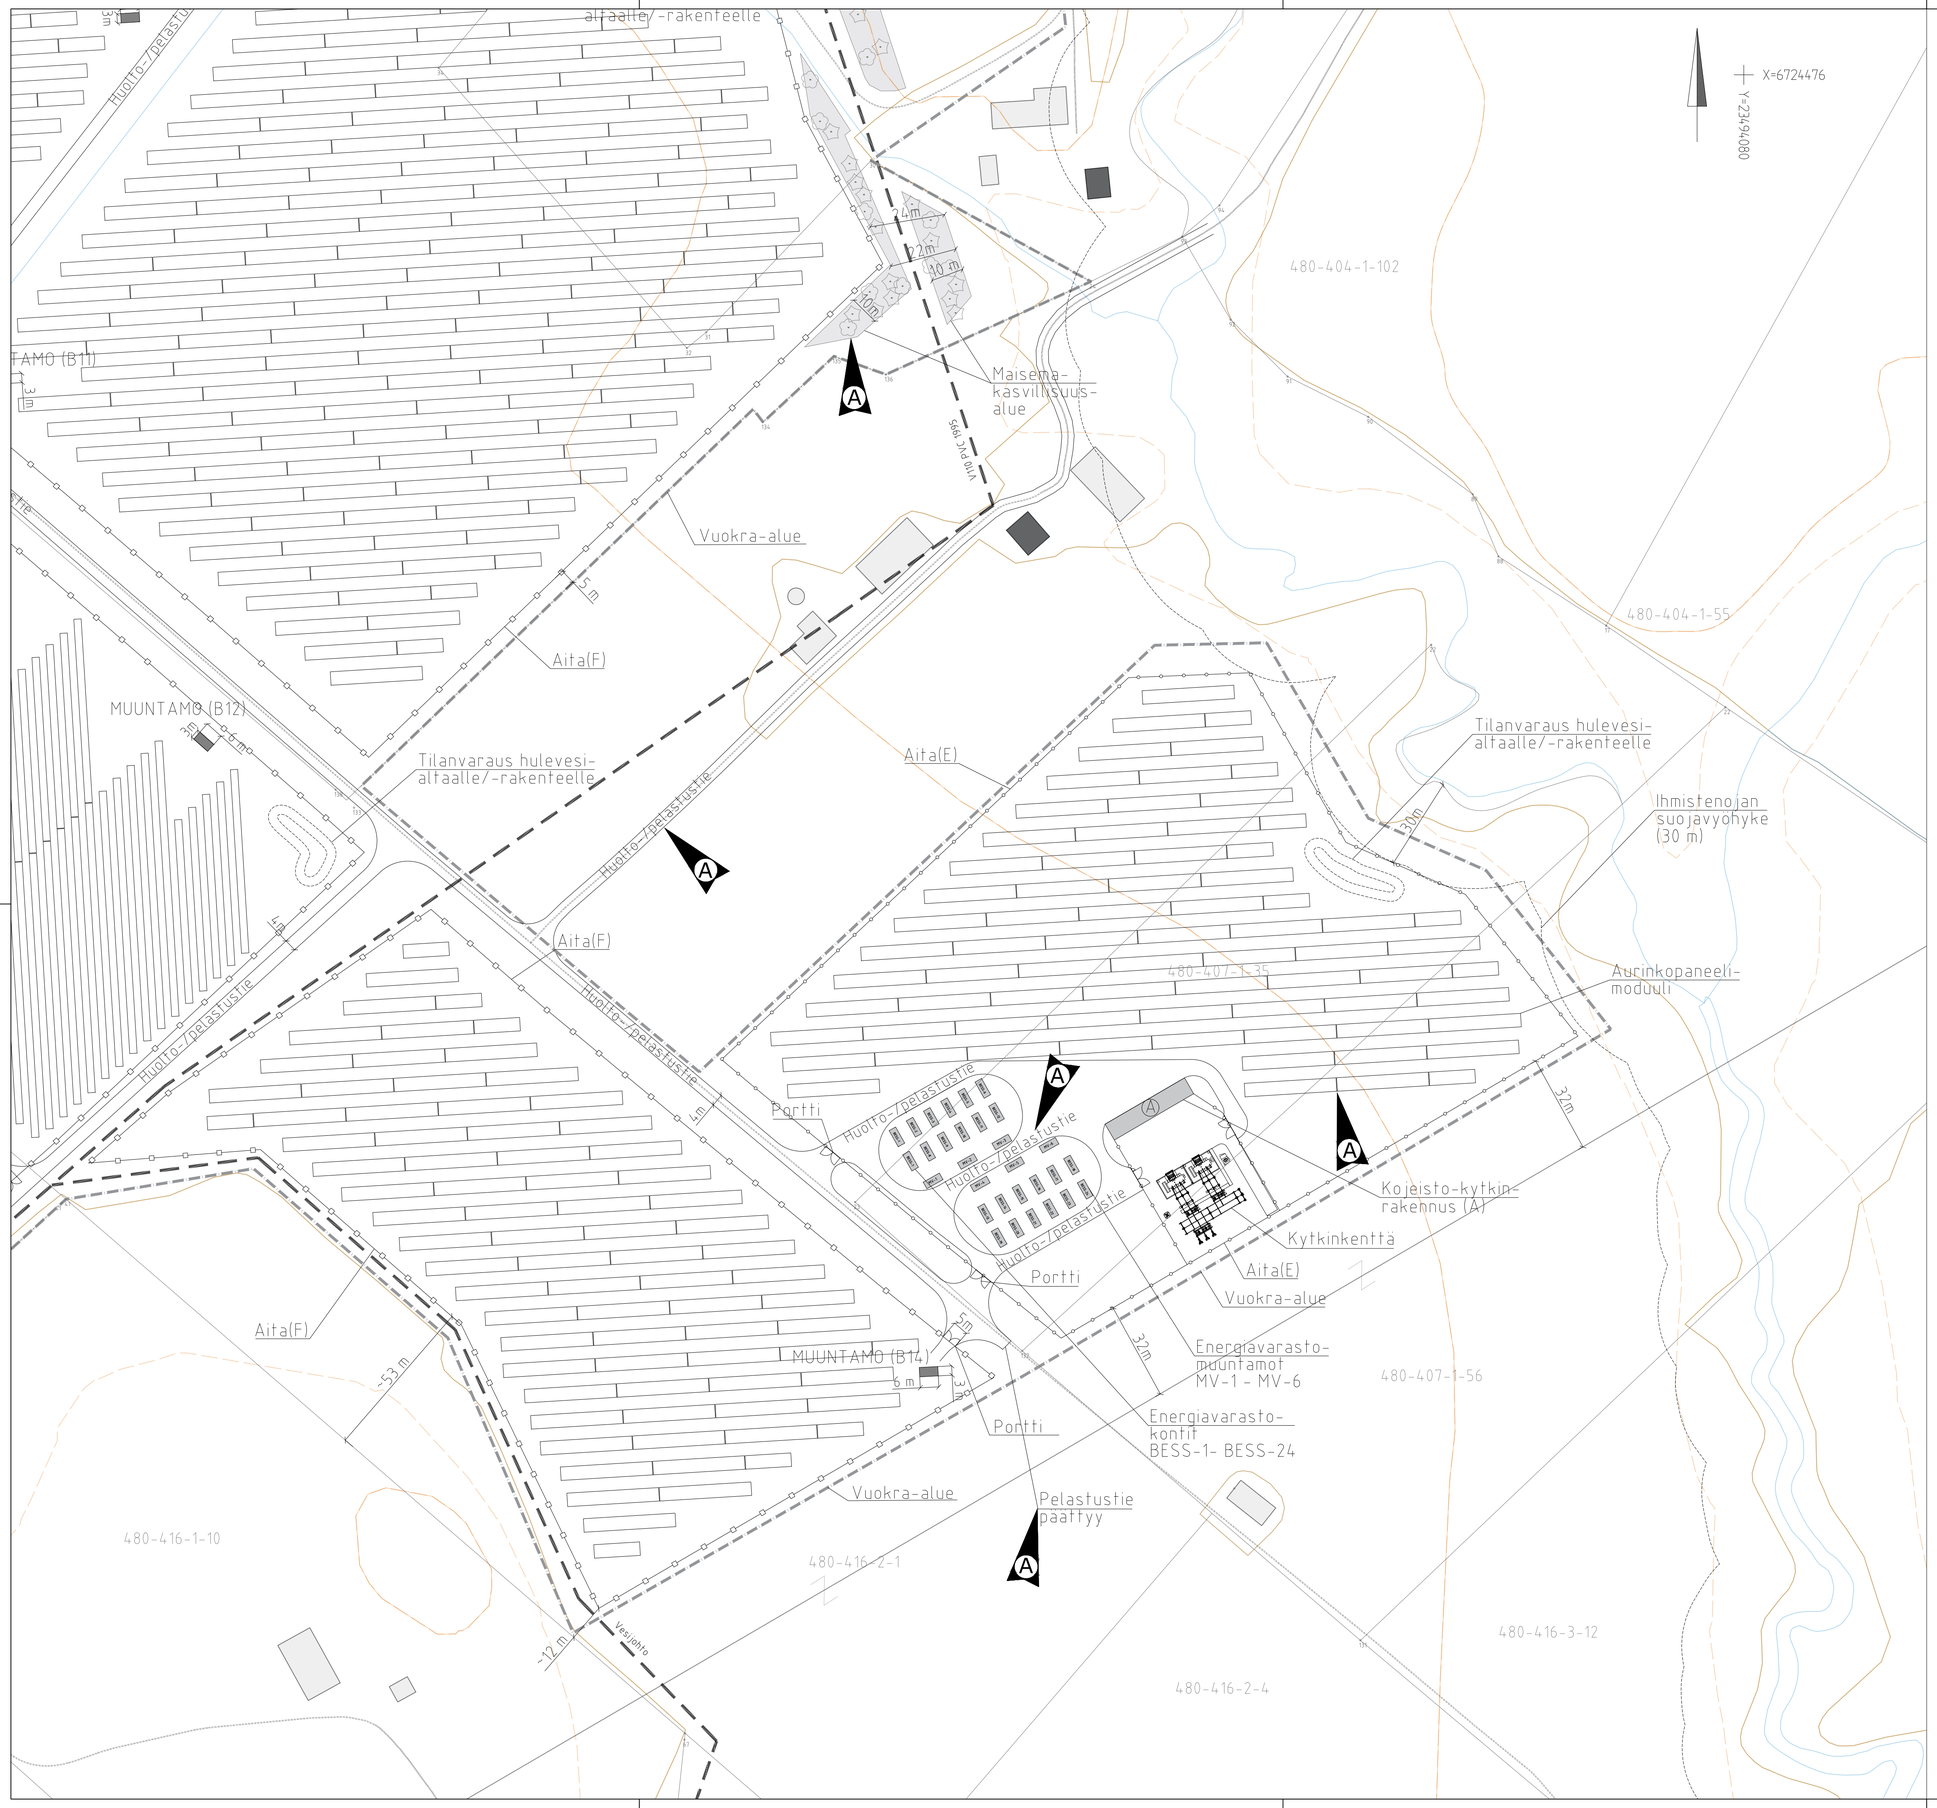

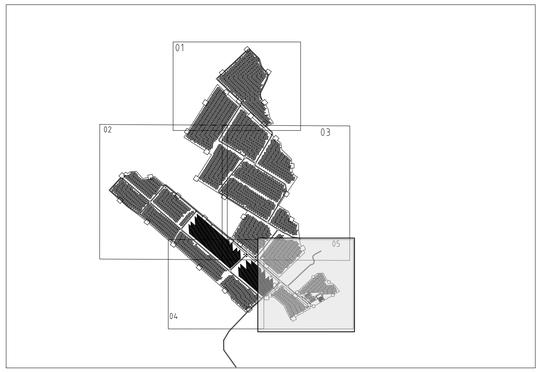

REV	PVM	TEKIJÄ	ERITTELY
A	19.5.2026	Mlä	Muuntamonumeroiden muutos (B9-B13)
A	6.5.2026	Mlä	Energiavarastorakenteiden siirto, aurinkopaneelimoduulien lisäys
A	9.4.2026	Mlä	Vuokra-aluerajan tarkentaminen
A	4.12.2025	Mlä	Muutokset pelastustie-merkintöihin
A	4.12.2025	Mlä	Maisemointivyöhykkeen leventäminen ja -alueiden lisääminen. Aidan siirto.

Laitetoimittajien varmistuttua laaditaan yksityiskohtainen voimala-alueen rakennussuunnitelma, jossa huomioidaan tarkemmin paneelitelineiden ja muuntamoiden, hulevesialtaiden sijainnit sekä koot.

Koordinaattijärjestelmä: GK23	Korkeusjärjestelmä: N2000
K.osa/kylä: Marttila; Kortteli/tila: Santinkulma; Tontti/Rn:o:	Viranomaisen merkintöjä
Rakennustoimenpide: Uudisrakennus	Piirustuslaji: Pääpiirustus; Juokseva nro
Rakennuskohteen nimi ja osoite: Marttilan aurinkovoima Oy Santinkulman aurinkovoimala	Piirustuksen sisältö: Asemapiirustus; Mittakaava: 1:1000
RAMBOLL — Ramboll Finland Oy, Ylistönmäentie 26, 40500 Jyväskylä, etunimi.sukunimi@ramboll.fi	Suunn.ala: RAK; Työnro: 1510086858; Tiedosto:
	Piirustusnro: 05; Piirustuksia: ; Muutos: A
suunn.(nimi, tutkinto, allekirj.): Minna Länsisalmi (ins,AMK)	piirt.: Mlä; hyv.: Marko Olli; pvm: 16.12.2024