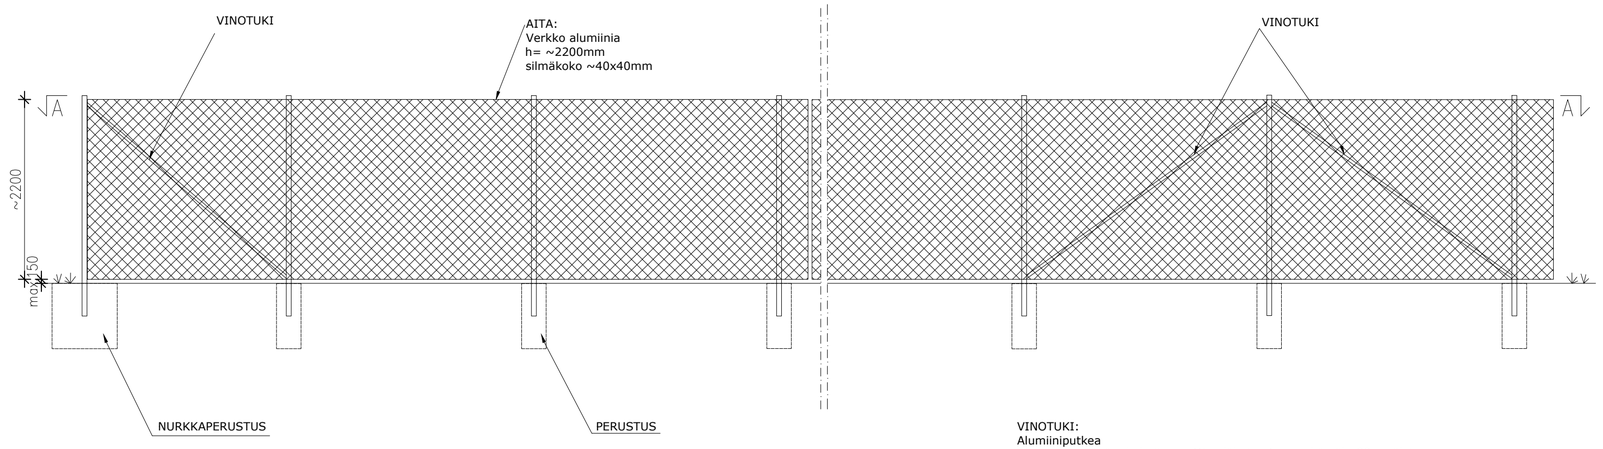

VINOTUKI:
Alumiiniputkea
Aidan alkupäähän, kulmiin, porttien läheisyyteen sekä väh. 30m välein

Perustuspylväiden tyyppi ja etäisyys riippuvat aidan tyypistä ja maaperän olosuhteista, jotka aidan rakentaja määrittelee

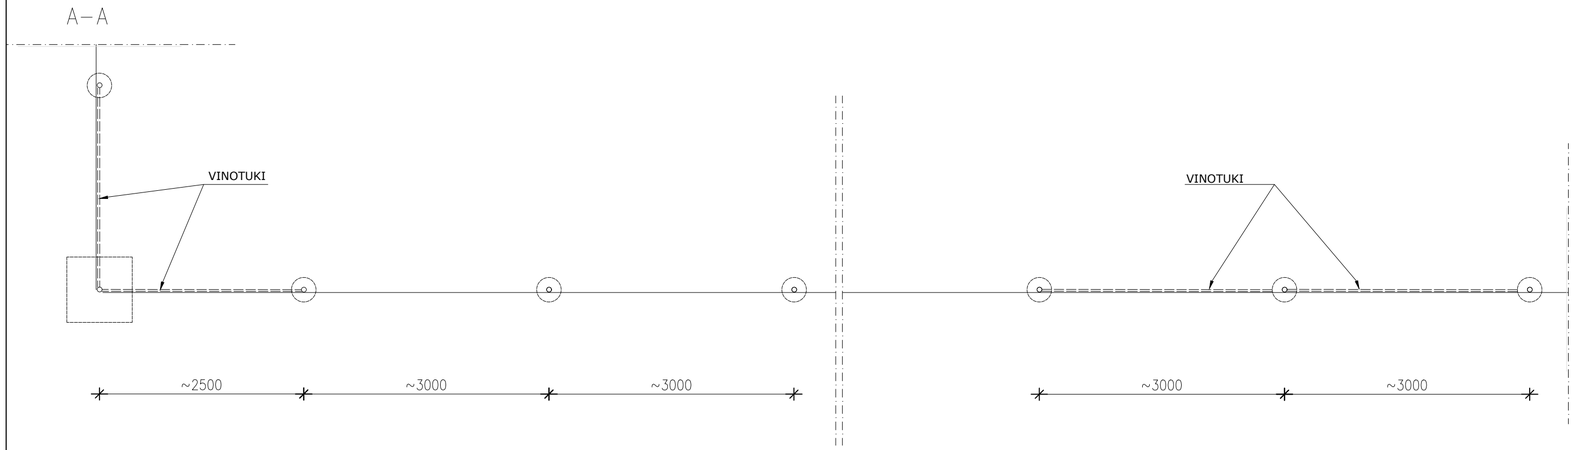

Aidan ja portin mallit tarkentuvat tavaran toimittajan valinnan jälkeen

Koordinaattijärjestelmä: GK23	Korkeusjärjestelmä: N2000

K.osa/kylä	Kortteli/tila	Tontti/Rn:o	Viranomaisen merkintöjä
Marttila	Santinkulma		

Rakennustoimenpide: Uudisrakennus	Piirustuslaji: Pääpiirustus; Juokseva nro
Rakennuskohteen nimi ja osoite: Marttilan aurinkovoima Oy Santinkulman aurinkovoimala	Piirustuksen sisältö: Tyyppikuva Aita(E) (sähköasema, energiavarasto); Julkisivut; Leikkaus A-A; Mittakaava: 1:50; -

RAMBOLL
Ramboll Finland Oy
Ylistönmäentie 26
40500 Jyväskylä
etunimi.sukunimi@ramboll.fi

Suunn.ala	Työnro	Tiedosto
ARK	1510086858	

Piirustusnro	Piirustuksia	Muutos
14		

suunn.(nimi, tutkinto, allekirj.)	piirt.	hyv.	pvm
Minna Länsisalmi (ins,AMK)	Mlä	Marko Olli	13.12.2024