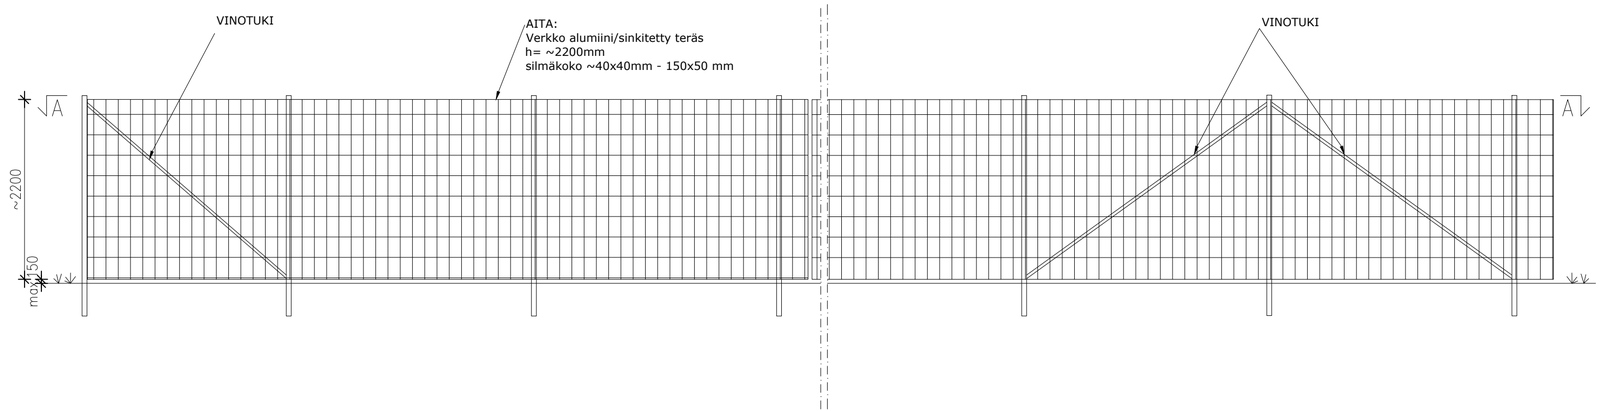

VINOTUKI:
Alumiiniputkea/puupaalu (painekyllästetty)
Aidan alkupäähän, kulmiin, porttien läheisyyteen sekä väh. 30m välein

Perustuspylväiden tyyppi ja etäisyys riippuvat aidan tyypistä ja maaperän olosuhteista, jotka aidan rakentaja määrittelee

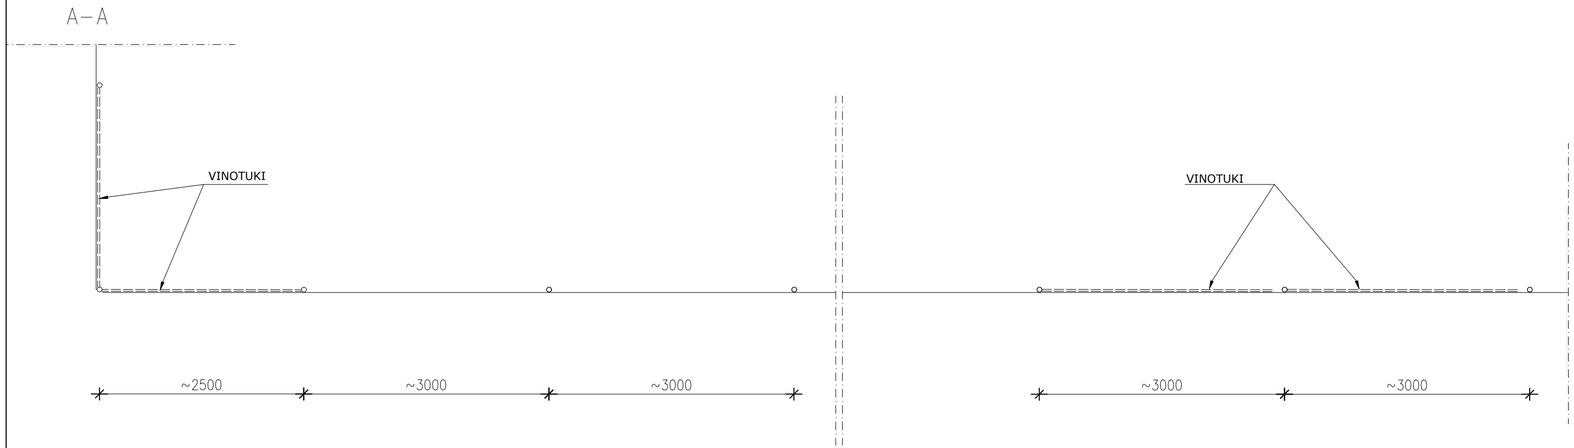

Aidan ja portin mallit tarkentuvat tavaran toimittajan valinnan jälkeen

Koordinaattijärjestelmä: GK23			Korkeusjärjestelmä: N2000
K.osa/kylä: Marttila	Kortteli/tila: Santinkulma	Tontti/Rn:o:	Viranomaisen merkintöjä
Rakennustoimenpide: Uudisrakennus			Piirustuslaji: Pääpiirustus — Juokseva nro
Rakennuskohteen nimi ja osoite: Marttilan aurinkovoima Oy Santinkulman aurinkovoimala			Piirustuksen sisältö: Tyyppikuva Aita (F) (paneelikenttäalueet); Julkisivut 1:50; Leikkaus A-A - — Mittakaava

RAMBOLL
Ramboll Finland Oy
Ylistönmäentie 26
40500 Jyväskylä
etunimi.sukunimi@ramboll.fi

Suunn.ala: ARK	Työnro: 1510086858	Tiedosto:
Piirustusnro: 15	Piirustuksia:	Muutos:
suunn.(nimi, tutkinto, allekirj.): Minna Länsisalmi (ins,AMK)	piirt.: Mlä	hyv.: Marko Olli — pvm: 13.12.2024