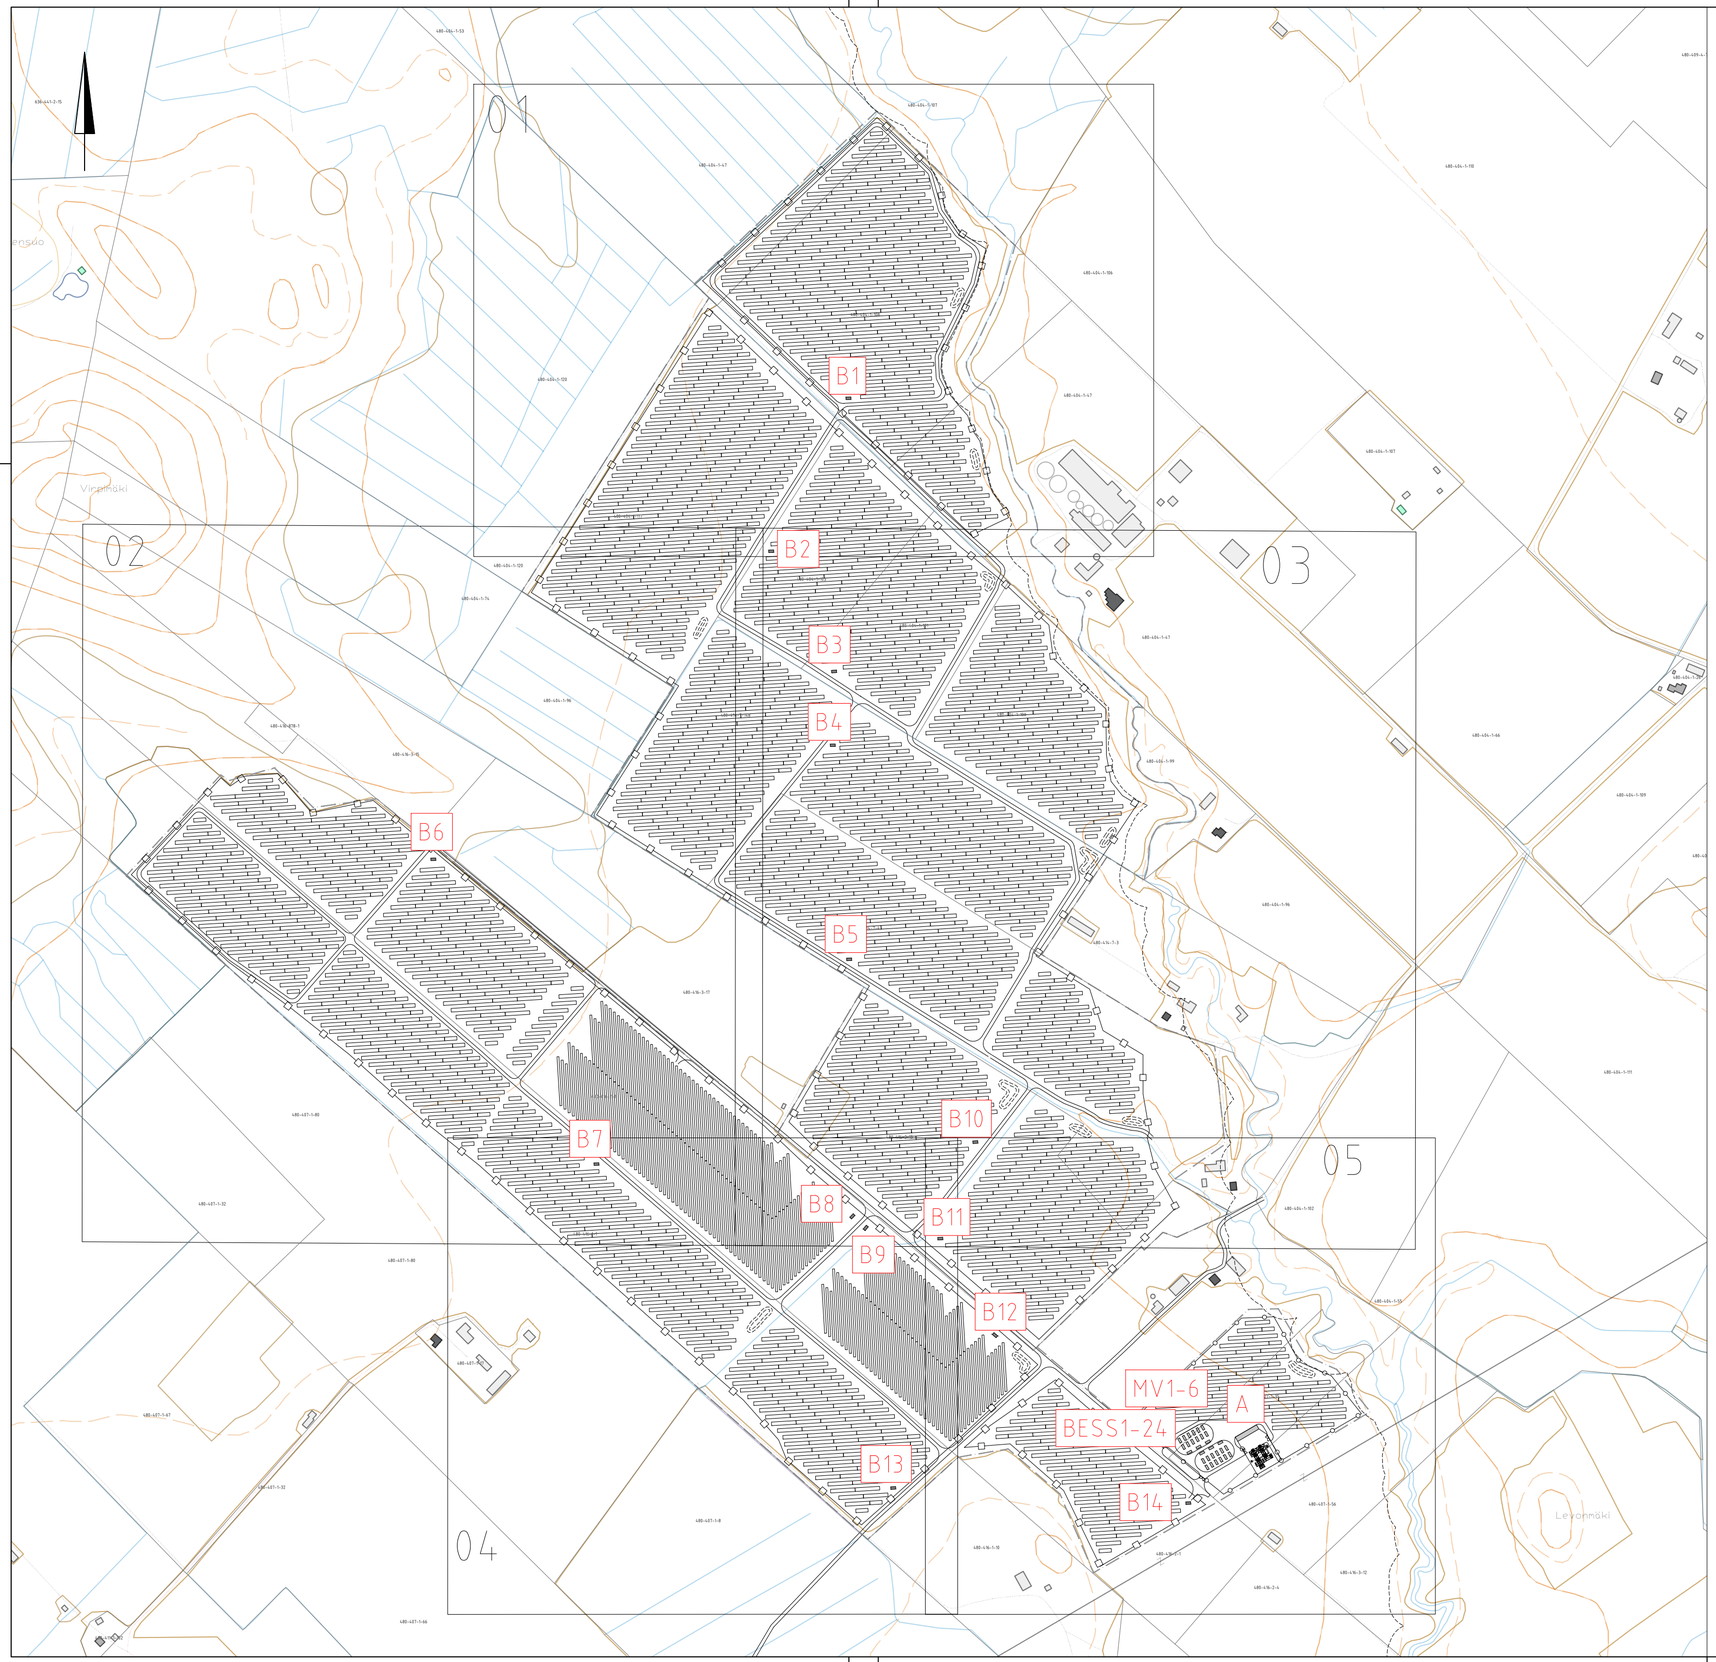

RAKENNUKSET

KYTKIN-/KOJEISTORAKENNUS (A)	1 kpl a´ 180 m^2 (800 m^3)
MUUNTAMO (B1-B14)	14 kpl a´ 14,4 m^2 (37,4 m^3)
ENERGIAVARASTOMUUNTAMO (MV-1- MV-6)	6 kpl a´ 14,4m^2 (37,4 m^3)
ENERGIAVARASTOKONTTI (BESS-1 - BESS-24)	24 kpl a´ 14,4m^2 (37,4 m^3)
AURINKOPANEELIMODUULIT (C), kiinteä asenteinen	
AURINKOPANEELIMODUULIT (D), liikkuva Tracker	

REV	PVM	TEKIJÄ	ERITTELY
A	19.5.2026	Mlä	Muuntamonumeroiden muutos (B9-B13)
A	6.5.2026	Mlä	Energiavarastorakenteiden siirto ja vähentäminen, aurinkopaneelimoduulien lisäys
A	9.4.2026	Mlä	Vuokra-aluerajan tarkentaminen
A	4.12.2025	Mlä	Maisemointivyöhykkeen leventäminen ja -alueiden lisääminen. Aidan siirto.

Koordinaattijärjestelmä: GK23

Korkeusjärjestelmä: N2000

K.osa/kylä: Marttila

Kortteli/tila: Santinkulma

Tontti/Rn:o:

Viranomaisen merkintöjä:

Rakennustoimenpide: Uudisrakennus

Piirustuslaji: Pääpiirustus

Juokseva nro:

Rakennuskohteen nimi ja osoite:

Marttilan aurinkovoima Oy
Santinkulman aurinkovoimala

Piirustuksen sisältö: Indeksikartta

Mittakaava: 1:5000

RAMBOLL

Ramboll Finland Oy
Ylistönmäentie 26
40500 Jyväskylä
etunimi.sukunimi@ramboll.fi

Suunn.ala: **RAK**

Työnro: 1510086858

Tiedosto:

Piirustusnro: **00**

Piirustuksia:

Muutos: A

suunn.(nimi, tutkinto, allekirj.): Minna Länsisalmi (ins,AMK)

piirt.: Mlä

hyv.: Marko Olli

pvm: 16.12.2024