JULKISIVU ITÄ

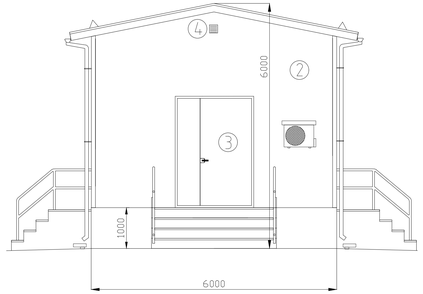

JULKISIVU POHJOINEN



JULKISIVUMATERIAALIT:

1. KATTO, RÄYSTÄSLISTA, SOKKELIPELTI:
   TERÄSLEVY
   VÄRI: VAALEAN/TUMMAN HARMAA
2. SEINÄT, NURKKALISTA:
   TERÄSLEVY
   VÄRI: VAALEAN/TUMMAN HARMAA
3. OVI
   VÄRI: VAALEAN/TUMMAN HARMAA
4. ILMANVAIHDON TULO- JA POISTOSÄLEIKÖT
   VÄRI: VAALEAN/TUMMAN HARMAA
5. PORTAAT
   BETONI/TERÄS/PAINEKYLLÄSTETTY PUU
6. KAIDE:
   TERÄS RST/PAINEKYLLÄSTETTY PUU

JULKISIVU LÄNSI

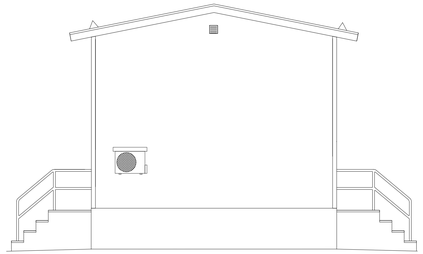

JULKISIVU ETELÄ

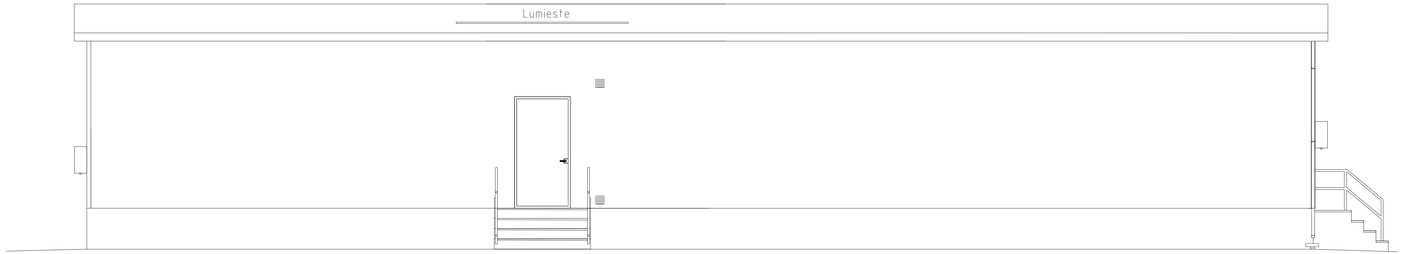

Lopulliset julkisivut ja rakennussuunnitelmat tarkentuvat tilatotoimittajan valinnan jälkeen

Koordinaattijärjestelmä GK23			Korkeusjärjestelmä N2000
K.osa/kylä Marttila	Korttel/tila Santinkulma	Tontti/Rn:o	Viranomaisen merkintöjä
Rakennustoimenpide Uudisrakennus			Piirustuslaji Juoksevaa nro Pääpiirustus
Rakennuskohteen nimi ja osoite Marttilan aurinkovoima Oy Santinkulman aurinkovoimala			Piirustuksen sisältö Mittakaava Tyyppikuva Kytkin-/kojeistorakennus (A) Julkisivut 1:50
RAMBOLL	Ramboll Finland Oy Ylistönmäentie 26 40500 Jyväskylä etunimi.sukunimi@ramboll.fi	Suunn.ala ARK	Työnro 1510086858
		Piirustusnro 07	Piirustuksia Muutos
suunn.(nimi, tutkinto, allekirj.) Minna Länsisalmi (ins,AMK)		pirit. Mlä	hyv. Marko Olli
			pvm 13.12.2024