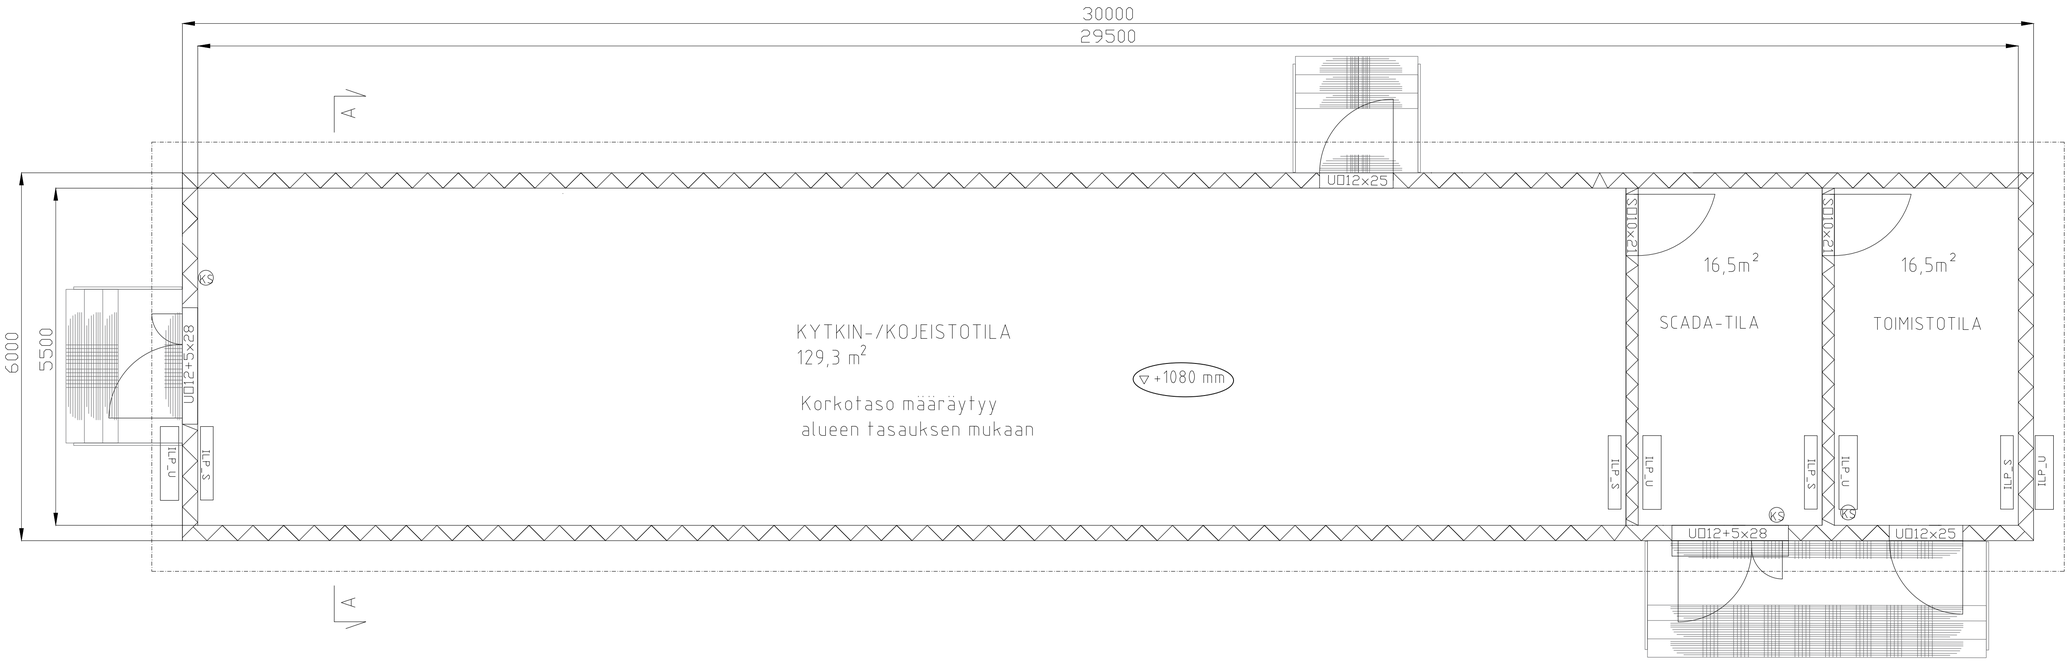

KERROSALA 180 m²

HUONEISTOALA 162,3 m²

TILAVUUS 800 m³

LÄMMIN TILA: MUU SÄHKÖLÄMMITYSJÄRJESTELMÄ

PALOLUOKKA P3

PALOTURVALLISUUSLUOKKA 1

Rakennuksessa koneellinen poistoilmanvaihto
Rakennus varustetaan turva- ja merkkivalaistuksella.
Täyttää Suomen Rakennusmääräyksen, puolilämmin tila, jossa ei ole vakituisia työpaikkoja.
Teräsrakenteen suunnittelu ja valmistus CE-hyväksytysti.

Alkusammutuskalusto
Rakennus varustetaan 3 kpl CO2-käsisammuttimella, joka sijoitetaan rakennuksen sisälle ulko-ovien läheisyyteen.

Rakennuksen väliseinä ja välipohja jakaa rakennuksen kahteen palo-osastoon.
Kylmä kaapelitila on samaa palo-osastoa.

KS=käsisammutin

Leikkaus A-A

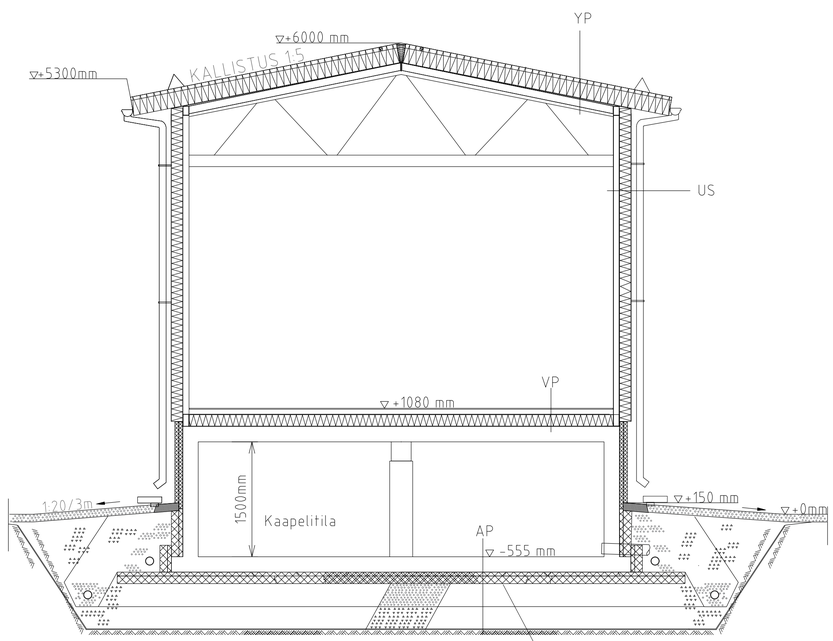

Perustamistapa ja rakennekerrokset ja tarkentuvat tilatoimittajan valinnan sekä mahdollisten maaperän lisätutkimuksien jälkeen.

US ULKOSEINÄ

Ulkoapäin lukien
Elementti: rakennesuunnitelmien mukaan
PVC-pintainen ohutlevy, eriste:rakennesuunnitelmien mukaan
Teräsrunko: rakennesuunnitelmien mukaan
Korroosioluokka C3
Väri ulkopuoli: vaalean/tumman harmaa
Väri sisäpuoli: valkoinen

U = 0,26 W/m² K

YP YLÄPOHJA

Ylhäältä lukien
Elementti: rakennesuunnitelmien mukaan
PVC-pintainen ohutlevy, eriste:rakennesuunnitelmien mukaan
Teräsrunko: rakennesuunnitelmien mukaan
Korroosioluokka C3
Väri: vaalean/grafitin harmaa

U = 0,19 W/m² K

AP ALAPOHJA:

Sisältäpäin lukien:
Teräsbetonilaatta: rakennesuunnitelmien mukaan
EPS eriste: rakennesuunnitelmien mukaan
Kapilaarikatkomurske
Tiivistetty kantava murske
Kantava perusmaa

VP VÄLIPOHJA

Sisältäpäin lukien
Lattiamateriaali: tilatoimituksen mukaan
Eriste:rakennesuunnitelmien mukaan
Betoniholvi: rakennesuunnitelmien mukaan

U = 0,24 W/m² K

VS1 VÄLISEINÄ:

Elementti: rakennesuunnitelmien mukaan
PVC-pintainen ohutlevy, eriste:rakennesuunnitelmien mukaan
Korroosioluokka C3
Väri ulkopuoli: vaalean/tumman harmaa
Väri sisäpuoli: valkoinen

Kytkin-/kojeistorakennuksen rakennesuunnitelmat tarkentuvat tilatotoimittajan valinnan jälkeen

Koordinaattijärjestelmä: GK23			Korkeusjärjestelmä: N2000
K.osa/kylä: Marttila	Korttel/tila: Santinkulma	Tontti/Rn:o	Viranomaisen merkintöjä
Rakennustoimenpide: Uudisrakennus			Piirustuslaji: Pääpiirustus; Juokseva nro
Rakennuskohteen nimi ja osoite: Marttilan aurinkovoima Oy, Santinkulman aurinkovoimala			Piirustuksen sisältö: Tyyppikuva; Kytkin-/kojeistorakennus (A); Pohjapiirros 1:50; Leikkaus A-A 1:40 — Mittakaava
RAMBOLL — Ramboll Finland Oy, Ylistönmäentie 26, 40500 Jyväskylä, etunimi.sukunimi@ramboll.fi			Suunn.ala: ARK; Työnro: 1510086858; Tiedosto; Piirustusnro: 08; Piirustuksia; Muutos
suunn.(nimi, tutkinto, allekirj.): Minna Länsisalmi (ins,AMK)			piirt.: Mlä; hyv.: Marko Olli; pvm: 13.12.2024