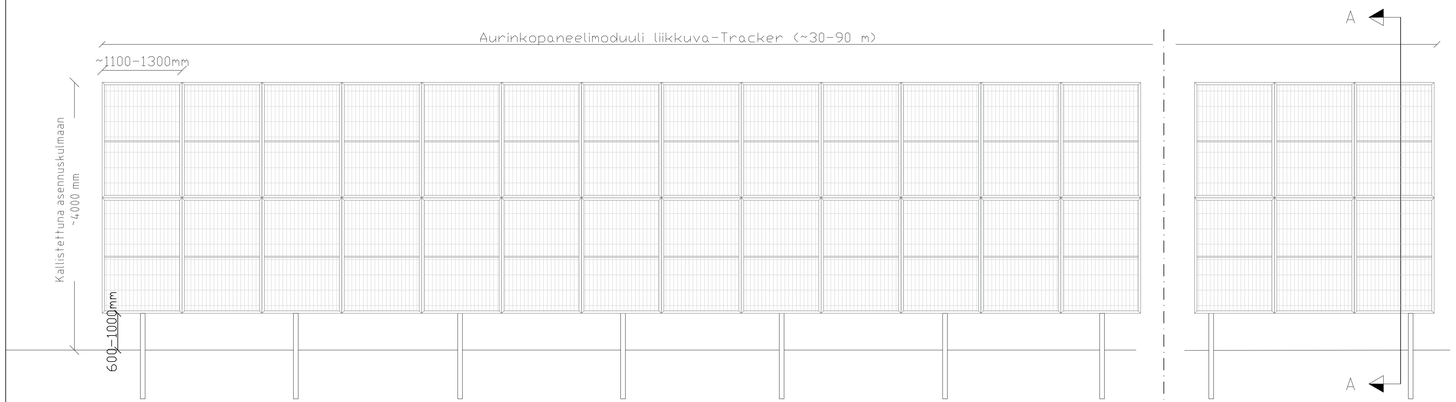

Paneeli- ja telinemalli tarkentuu laitteistotoimittajan valinnan jälkeen



Paneelien perustamistapa tarkentuu laitteistotoimittajan valinnan sekä mahdollisten maaperän lisätutkimuksien jälkeen.

REV	PVM	TEKIJÄ	ERITTELY
A	21.2.2025	Mlä	Paneelikorkeus tarkennettu ~4 m korkeus asennuskulmassa

Koordinaattijärjestelmä: GK23		Korkeusjärjestelmä: N2000
K.osa/kylä: Marttila	Kortteli/tila: Santinkulma	Tontti/Rn:o:
Viranomaisen merkintöjä		
Rakennustoimenpide: Uudisrakennus		Piirustuslaji: Pääpiirustus; Juokseva nro
Rakennuskohteen nimi ja osoite: Marttilan aurinkovoima Oy Santinkulman aurinkovoimala		Piirustuksen sisältö: Tyyppikuva paneelimoduuli (D) liikkuva (Tracker) Julkisivut Leikkaus A-A; Mittakaava: 1:50 -
Ramboll Finland Oy Ylistönmäentie 26 40500 Jyväskylä puh. 020 755 7170 etunimi.sukunimi@ramboll.fi		Suunn.ala: ARK; Työnro: 1510086858; Tiedosto; Piirustusnro: 13; Piirustuksia; Muutos: A
suunn.(nimi, tutkinto, allekirj.) Minna Länsisalmi (ins,AMK)		part.: Mlä; hyv.: Marko Olli; pvm: 13.12.2024