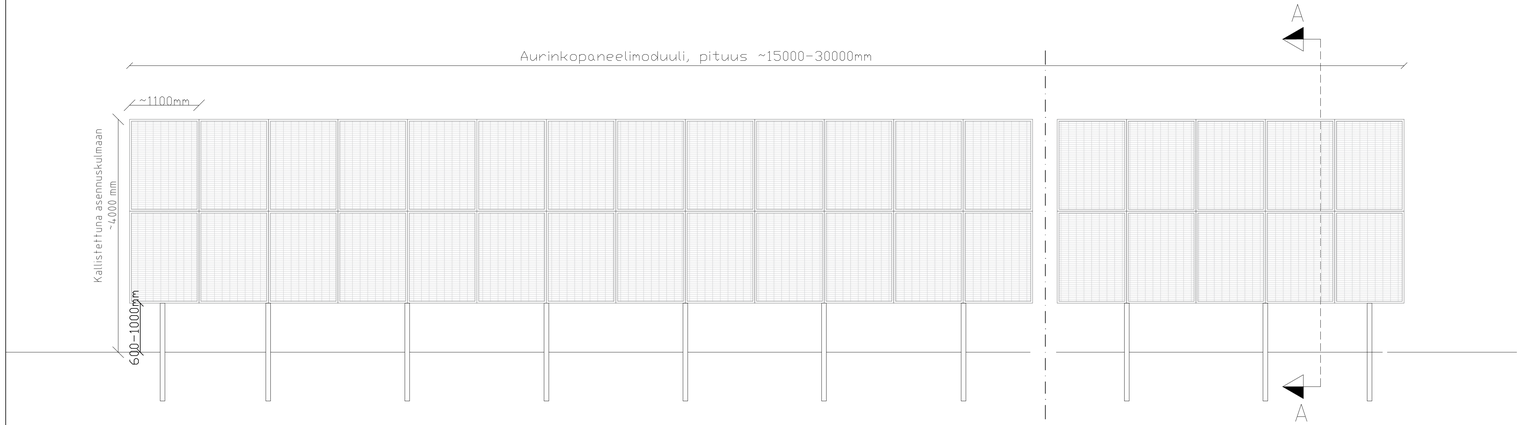

Paneeli- ja telinemalli tarkentuu laitteistotoimittajan valinnan jälkeen

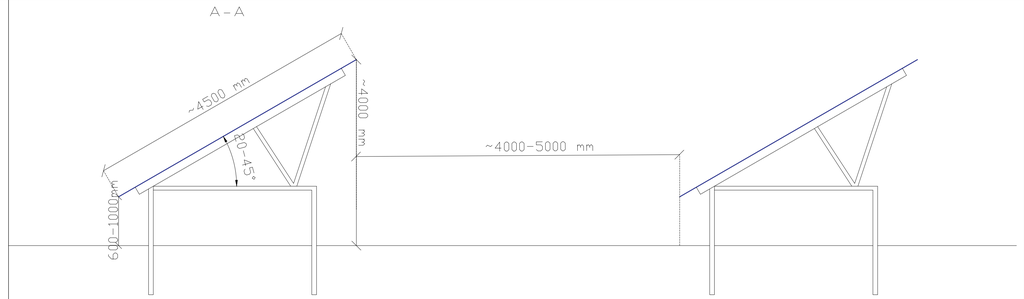

Paneelien perustamistapa tarkentuu laitteistotoimittajan valinnan sekä mahdollisten maaperän lisätutkimuksien jälkeen.

REV	PVM	TEKIJÄ	ERITTELY
A	21.2.2025	Mlä	Paneelikorkeus tarkennettu ~4 m korkeus asennuskulmassa

Koordinaattijärjestelmä	GK23
Korkeusjärjestelmä	N2000
K.osa/kylä	Marttila
Kortteli/tila	Santinkulma
Tontti/Rn:o	
Viranomaisen merkintöjä	
Rakennustoimenpide	Uudisrakennus
Piirustuslaji	Pääpiirustus
Juokseva nro	
Rakennuskohteen nimi ja osoite	Marttilan aurinkovoima Oy Santinkulman aurinkovoimala
Piirustuksen sisältö	Tyyppikuva paneelimoduuli (C) kiinteä asenteinen Julkisivut 1:50 Leikkaus A-A -
Mittakaava	

RAMBÖLL
Ramboll Finland Oy
Ylistönmäentie 26
40500 Jyväskylä
puh. 020 755 7170
etunimi.sukunimi@ramboll.fi

Suunn.ala	Työnro	Tiedosto
ARK	1510086858	
Piirustusnro	Piirustuksia	Muutos
12		A
suunn.(nimi, tutkinto, allekirj.)	hyv.	pvm
Minna Länsisalmi (ins,AMK)	Marko Olli	13.12.2024
piirt.		
Mlä		