
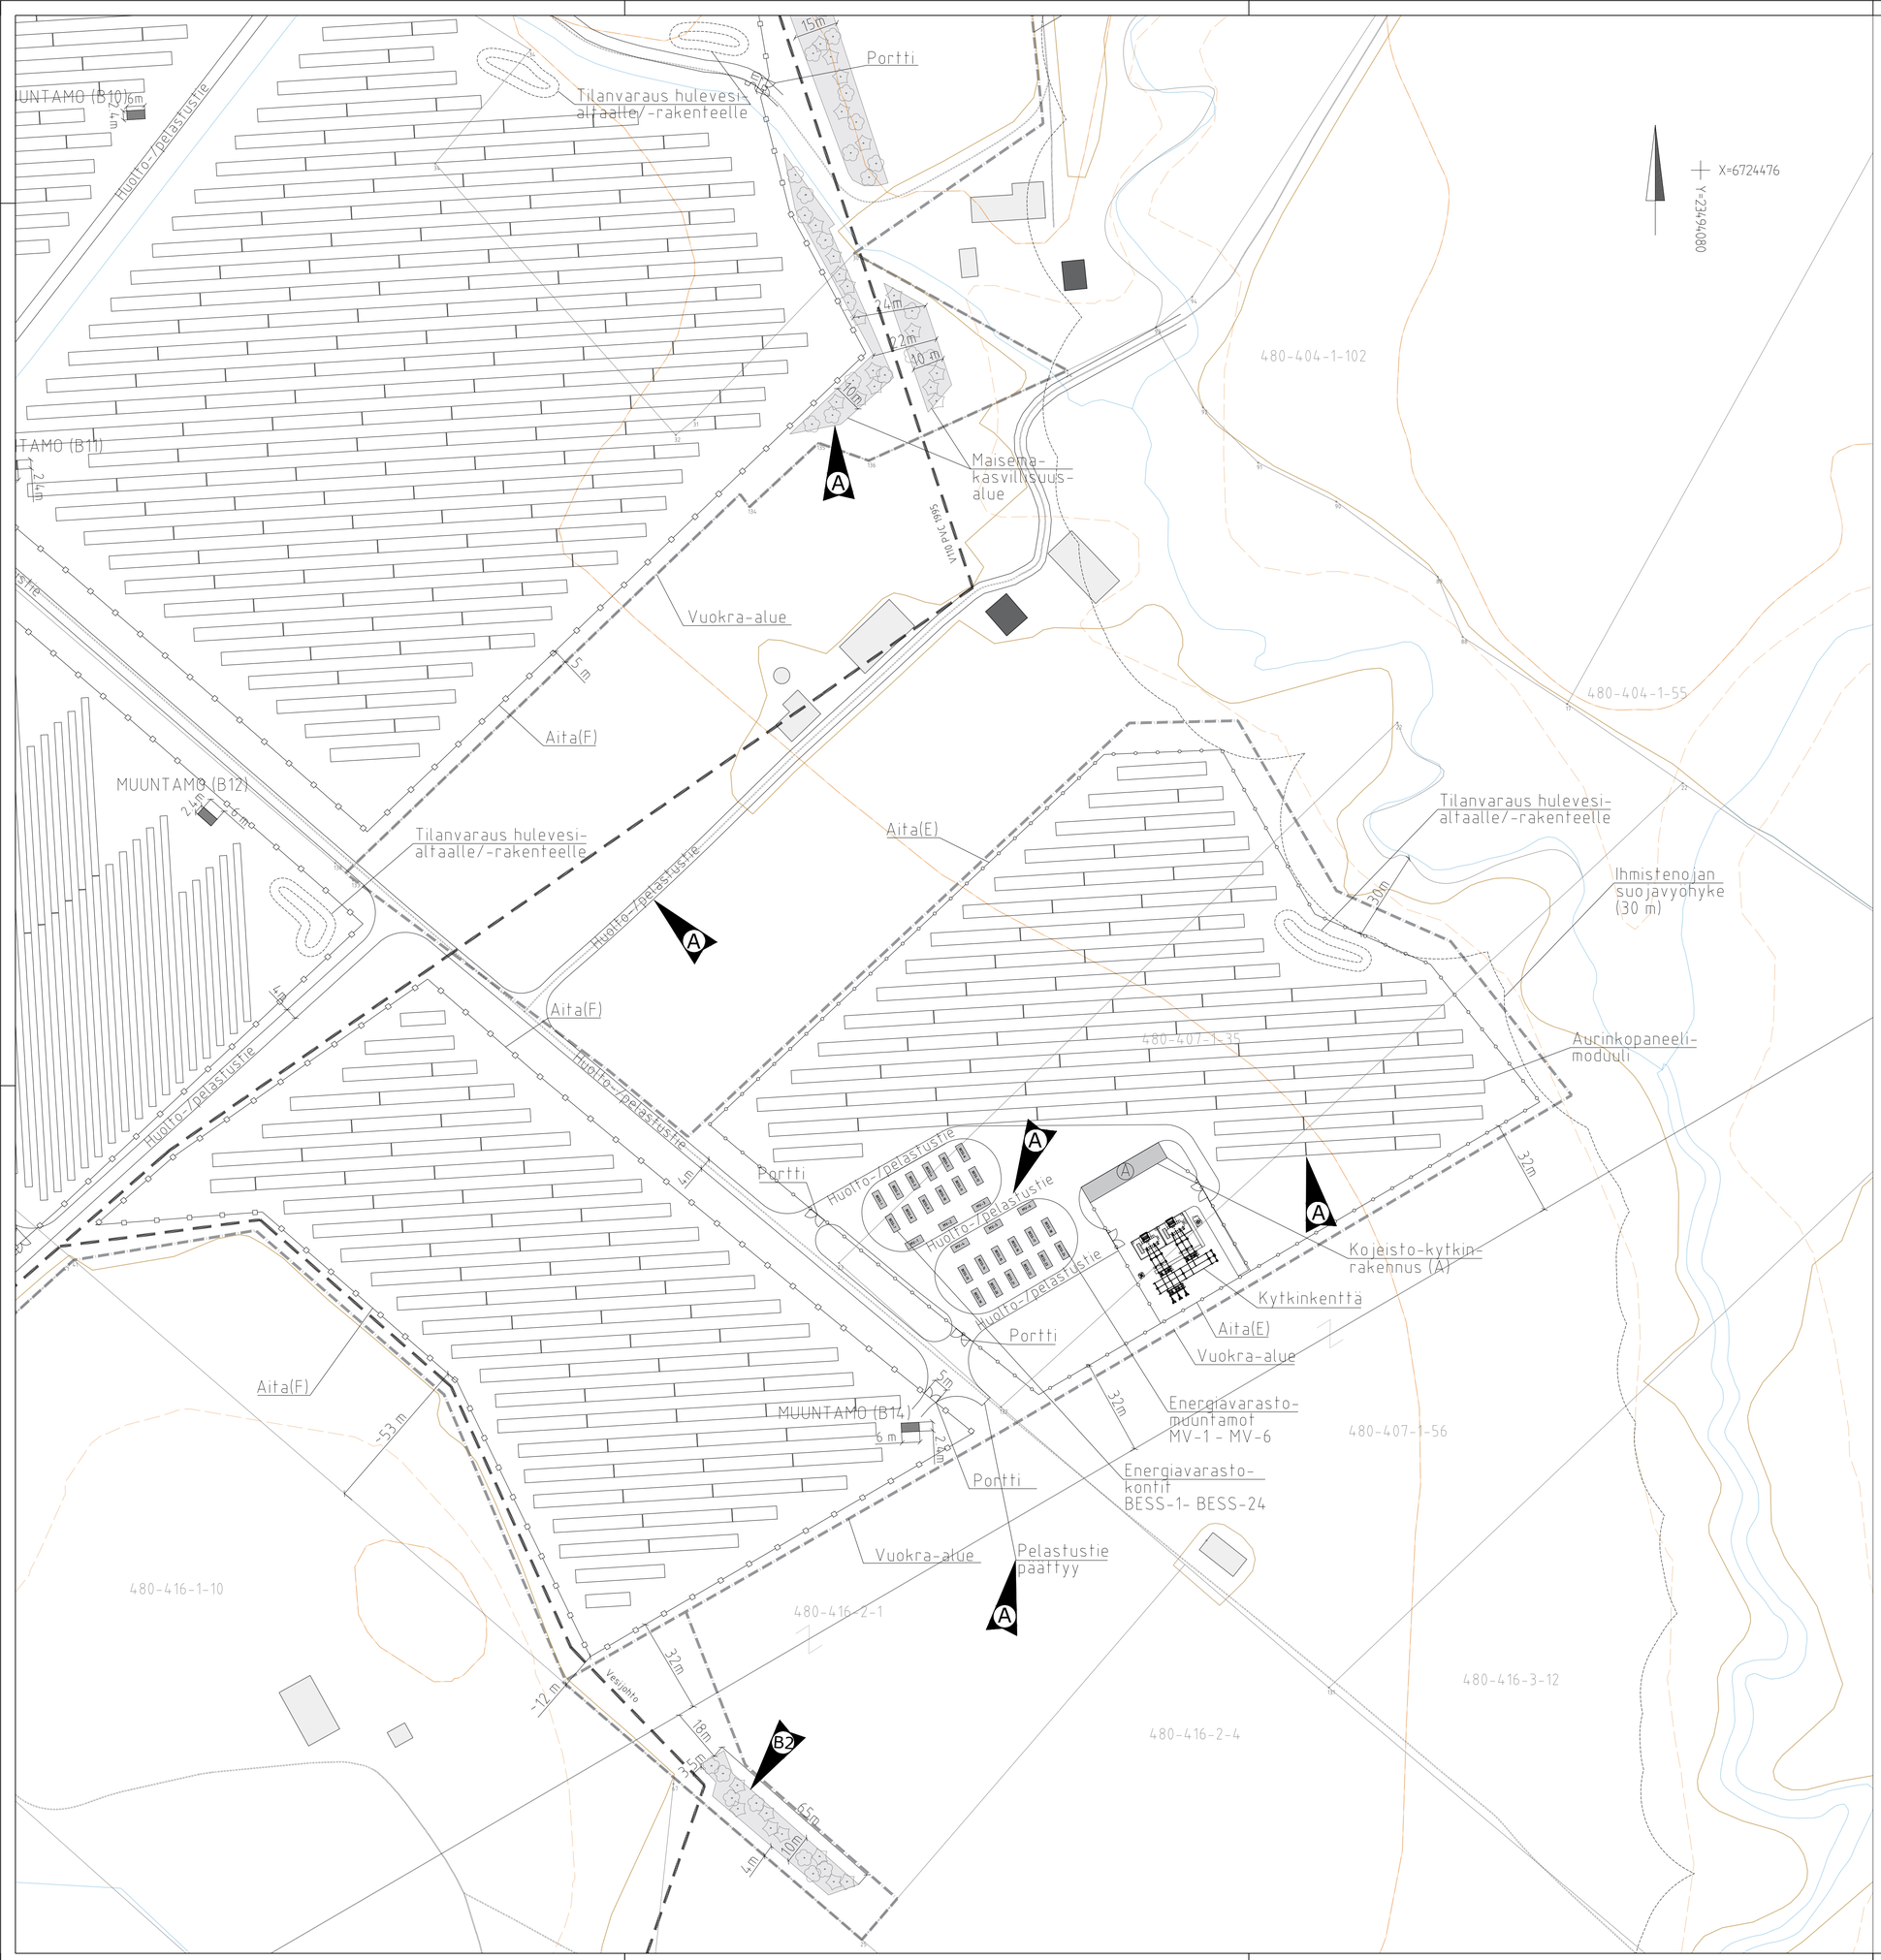


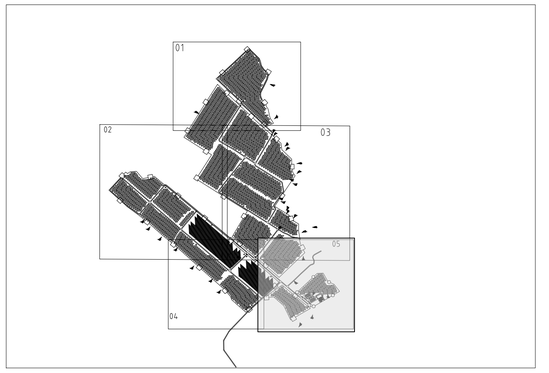

REV	PVM	TEKIJÄ	ERITTELY
B2	16.10.2026	Mlä	Maisemointivyöhykealueen muutos
B1	16.10.2026	Mlä	Vuokra-aluerajan päivitys
A	19.5.2026	Mlä	Muuntamonumeroiden muutos (B9-B13)
A	6.5.2026	Mlä	Energiavarastorakenteiden siirto ja vähentäminen, aurinkopaneelimoduulien lisäys
A	9.4.2026	Mlä	Vuokra-aluerajan tarkentaminen
A	4.12.2025	Mlä	Maisemointivyöhykkeen leventäminen ja -alueiden lisääminen. Aidan siirto.

Laitetoimittajien varmistuttua laaditaan yksityiskohtainen voimala-alueen rakennussuunnitelma, jossa huomioidaan tarkemmin paneelitelineiden ja muuntamoiden, hulevesialtaiden sijainnit sekä koot.

Koordinaattijärjestelmä: GK23			Korkeusjärjestelmä: N2000
K.osa/kylä: Marttila	Kortteli/tila: Santinkulma	Tontti/Rn:o	Viranomaisen merkintöjä
Rakennustoimenpide: Uudisrakennus			Piirustuslaji: Pääpiirustus; Juokseva nro
Rakennuskohteen nimi ja osoite: Marttilan aurinkovoima Oy Santinkulman aurinkovoimala			Piirustuksen sisältö: Asemapiirustus; Mittakaava: 1:1000

RAMBOLL
Ramboll Finland Oy
Ylistönmäentie 26
40500 Jyväskylä
etunimi.sukunimi@ramboll.fi

Suunn.ala: RAK	Työnro: 1510086858		Tiedosto
Piirustusnro: 05	Piirustuksia		Muutos: A
suunn.(nimi, tutkinto, allekirj.): Minna Länsisalmi (ins,AMK)	piirt.: Mlä	hyv.: Marko Olli	pvm: 16.12.2024